Schnitt A-A' M 1: 50

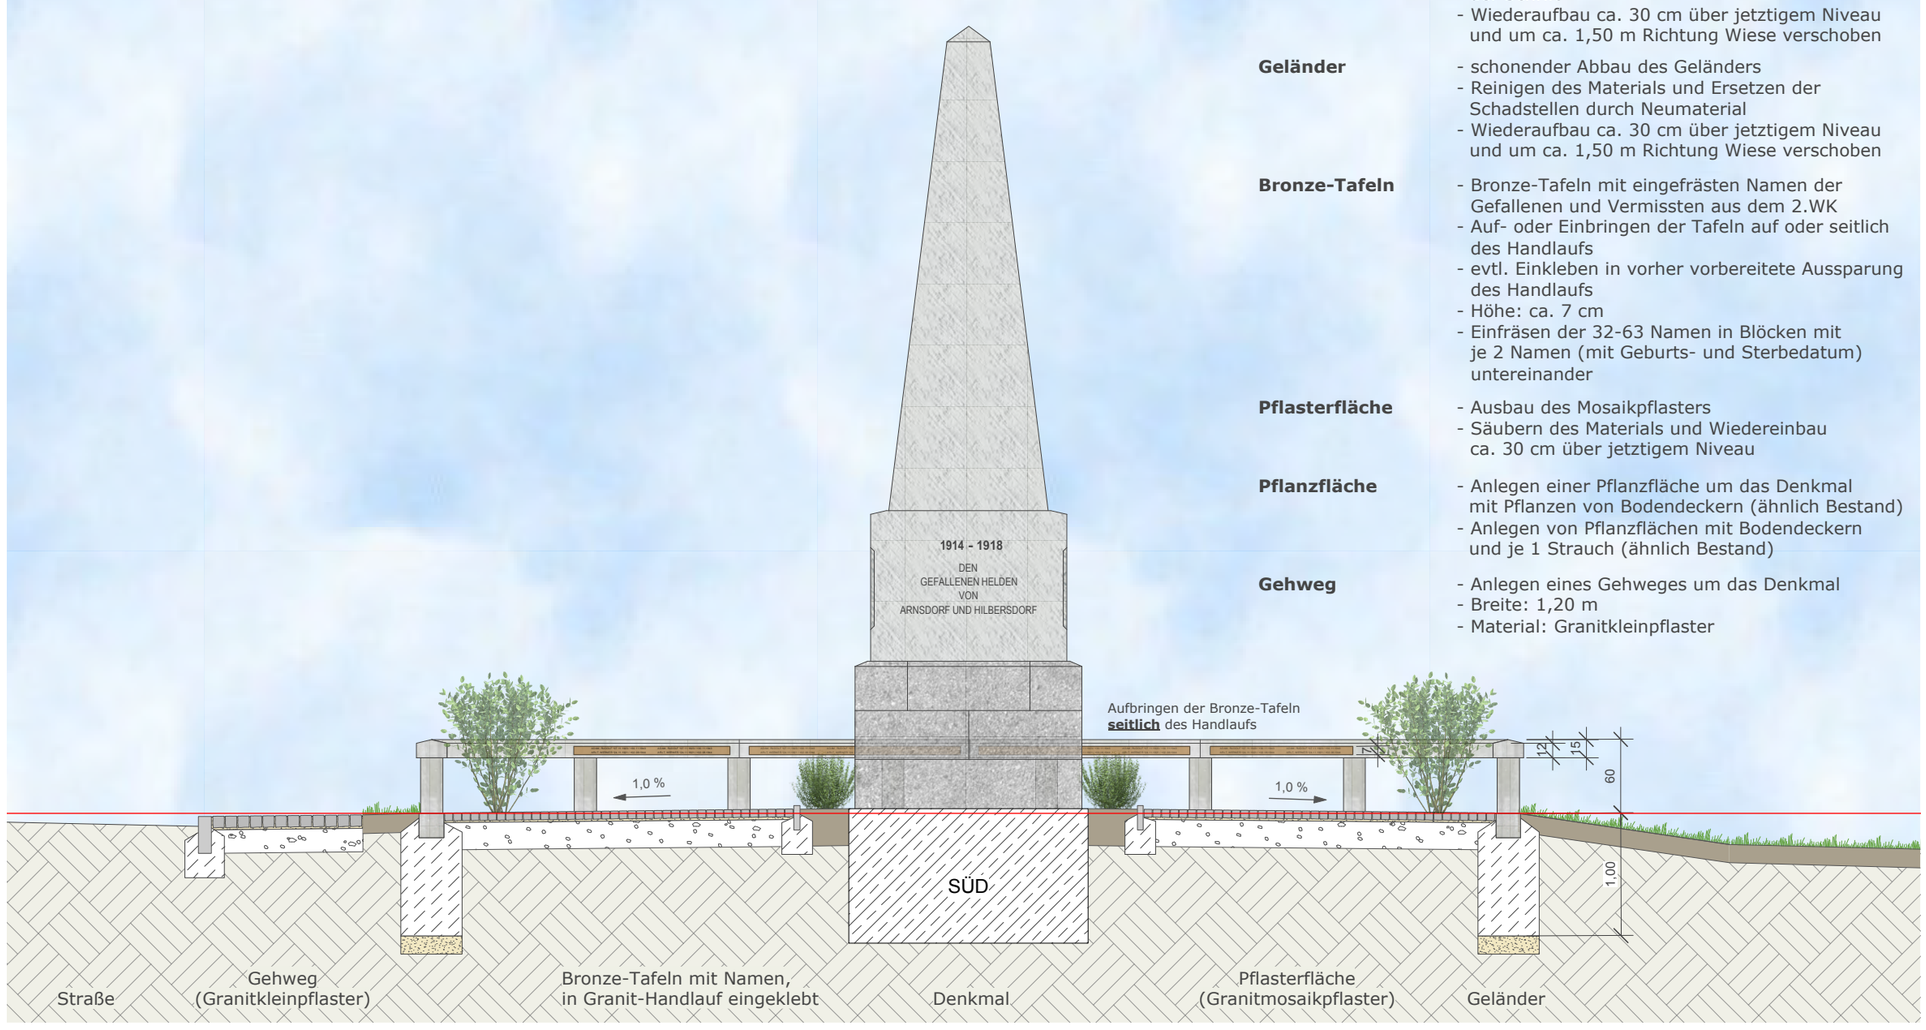

Maßnahmen

Denkmal	- schonender Abbau des Denkmals - Reinigen des Materials und Neuauszeichnen der Schrift - Wiederaufbau ca. 30 cm über jetztigem Niveau und um ca. 1,50 m Richtung Wiese verschoben
Geländer	- schonender Abbau des Geländers - Reinigen des Materials und Ersetzen der Schadstellen durch Neumaterial - Wiederaufbau ca. 30 cm über jetztigem Niveau und um ca. 1,50 m Richtung Wiese verschoben
Bronze-Tafeln	- Bronze-Tafeln mit eingefrästen Namen der Gefallenen und Vermissten aus dem 2.WK - Auf- oder Einbringen der Tafeln auf oder seitlich des Handlaufs - evtl. Einkleben in vorher vorbereitete Aussparung des Handlaufs - Höhe: ca. 7 cm - Einfräsen der 32-63 Namen in Blöcken mit je 2 Namen (mit Geburts- und Sterbedatum) untereinander
Pflasterfläche	- Ausbau des Mosaikpflasters - Säubern des Materials und Wiedereinbau ca. 30 cm über jetztigem Niveau
Pflanzfläche	- Anlegen einer Pflanzfläche um das Denkmal mit Pflanzen von Bodendeckern (ähnlich Bestand) - Anlegen von Pflanzflächen mit Bodendeckern und je 1 Strauch (ähnlich Bestand)
Gehweg	- Anlegen eines Geheweges um das Denkmal - Breite: 1,20 m - Material: Granitkleinpflaster

Lageplan M 1: 50

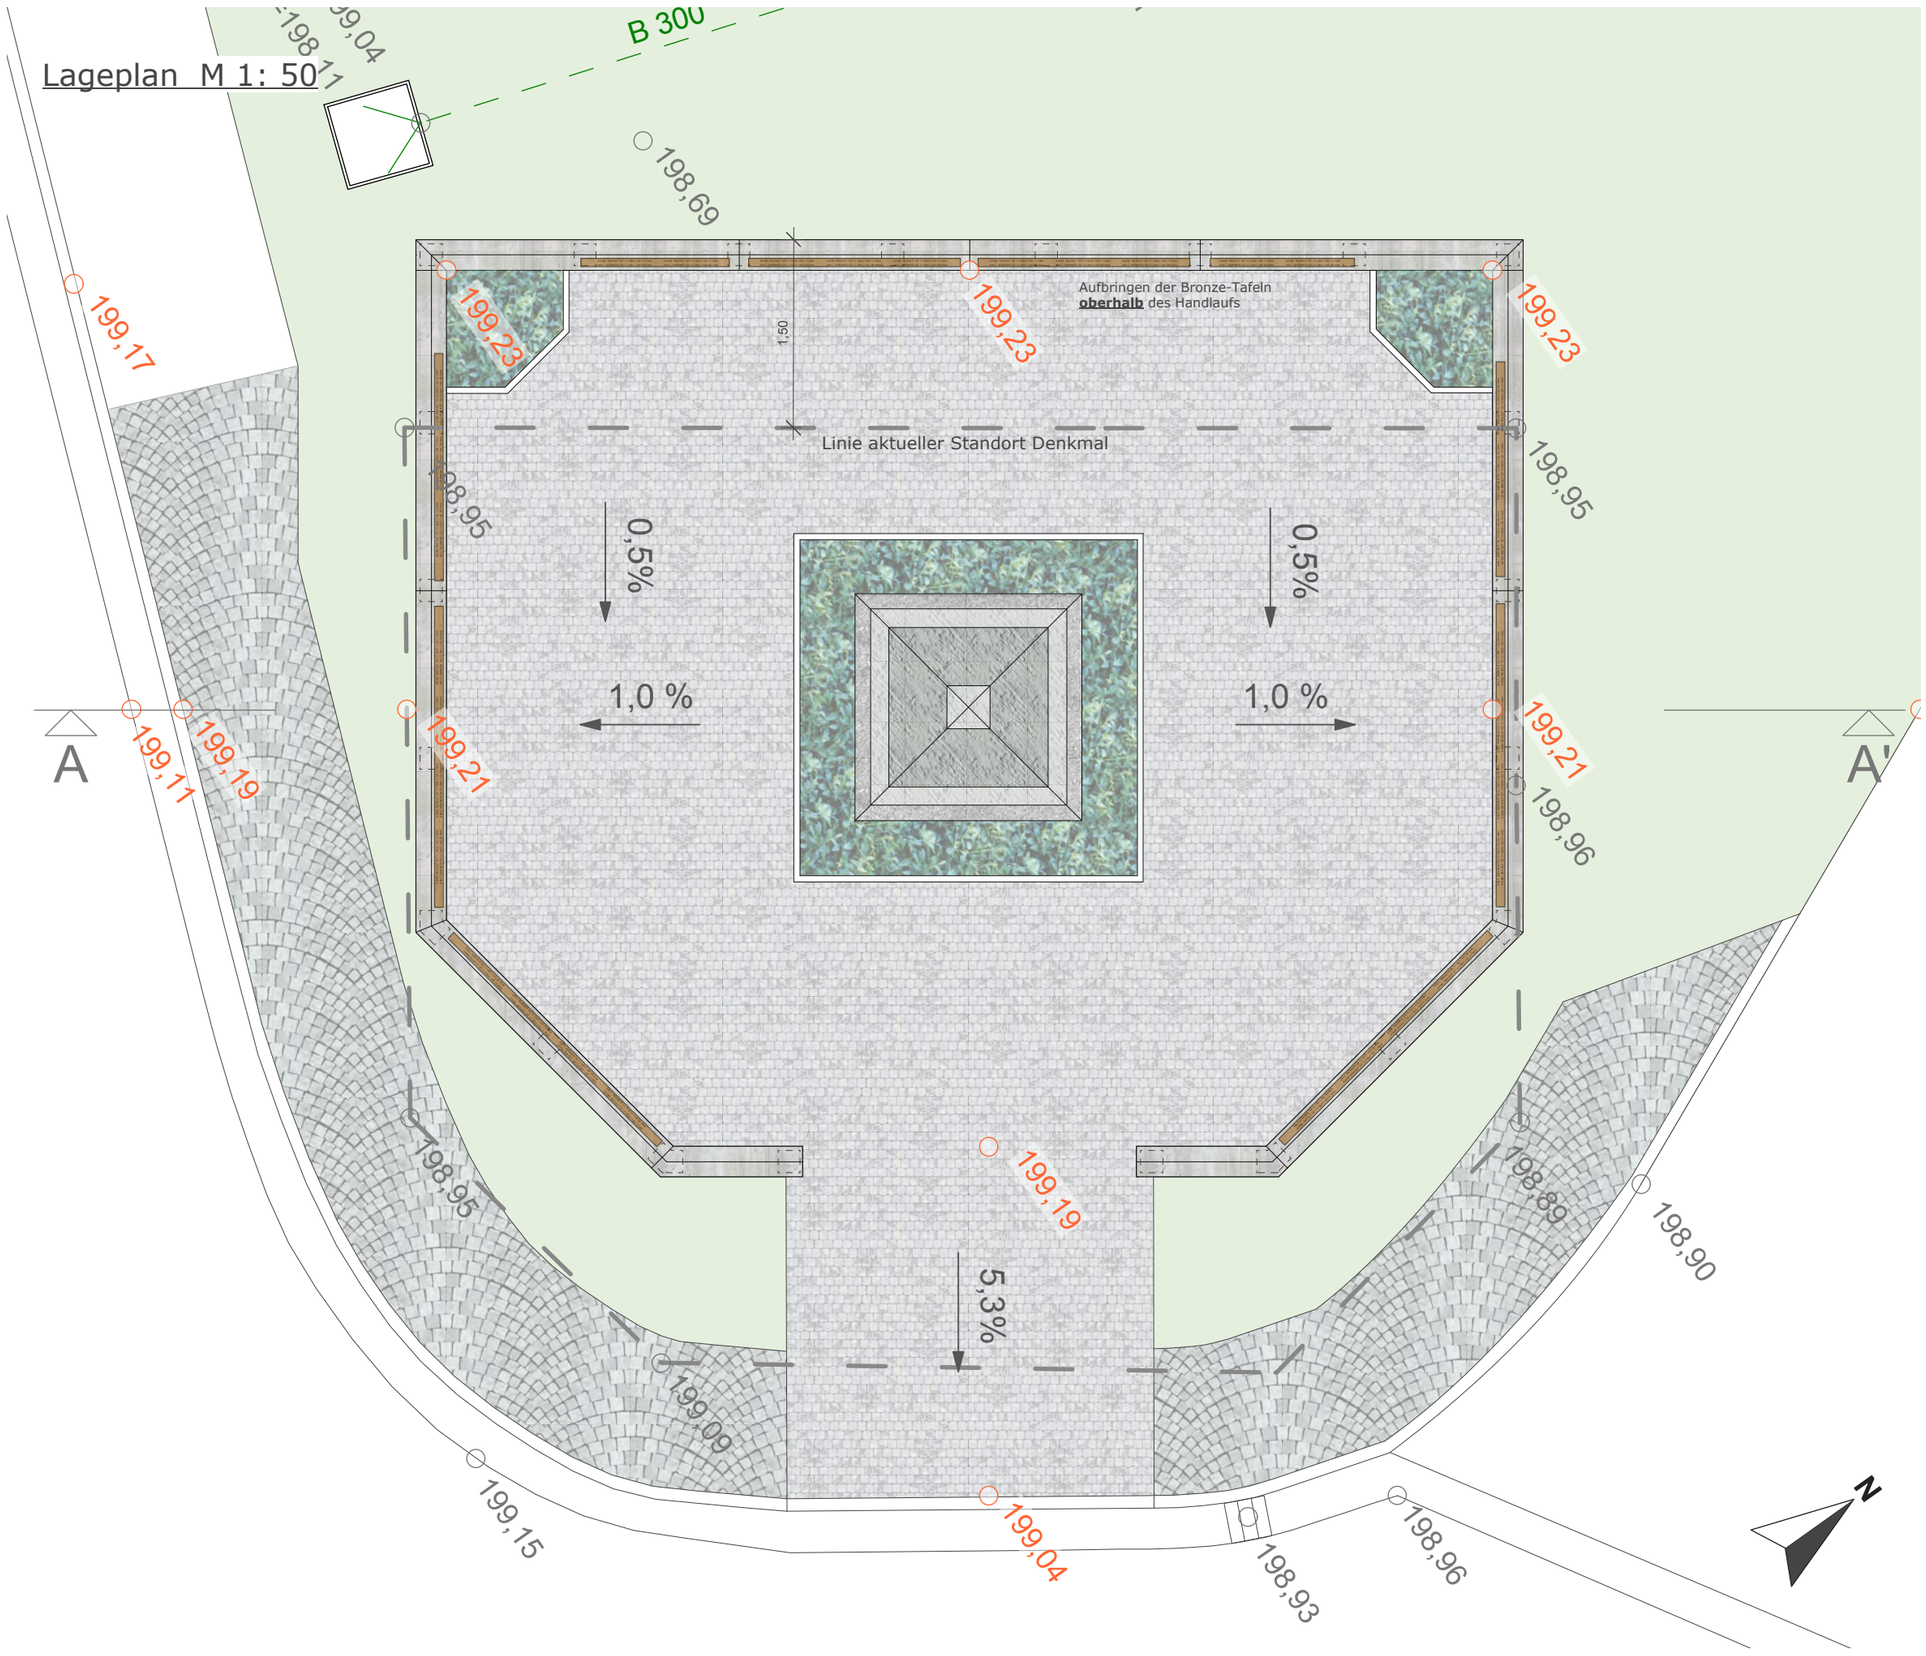

Detail Bronze-Tafel M 1: 10

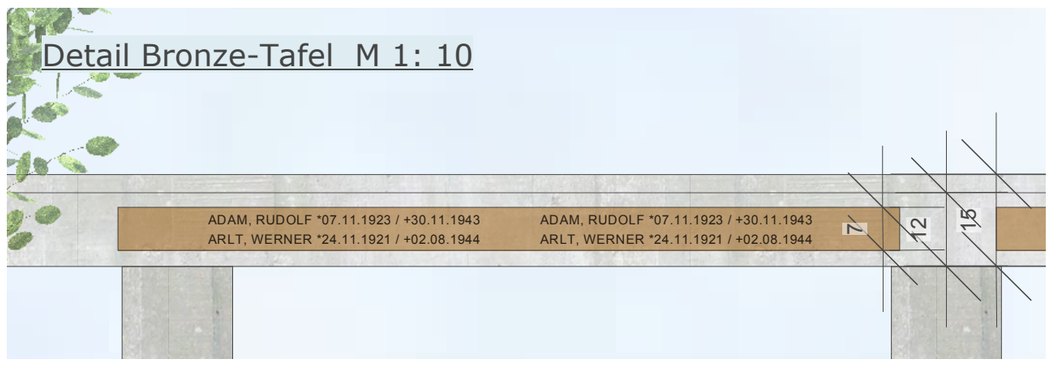

Neugestaltung Dorfplatz Arnsdorf

Themenkarte:
Detail Kriegerdenkmal

Ausführung

Auftraggeber:
Gemeinde Vierkirchen

RICHTER + KAUP
Ingenieure + Planer
Berliner Str.21, 02826 Görlitz
Tel. 03581 / 49 02 20
Fax 49 02 22

M 1: 50/ 1: 10
A2
11.08.2017